



PROSPETTO

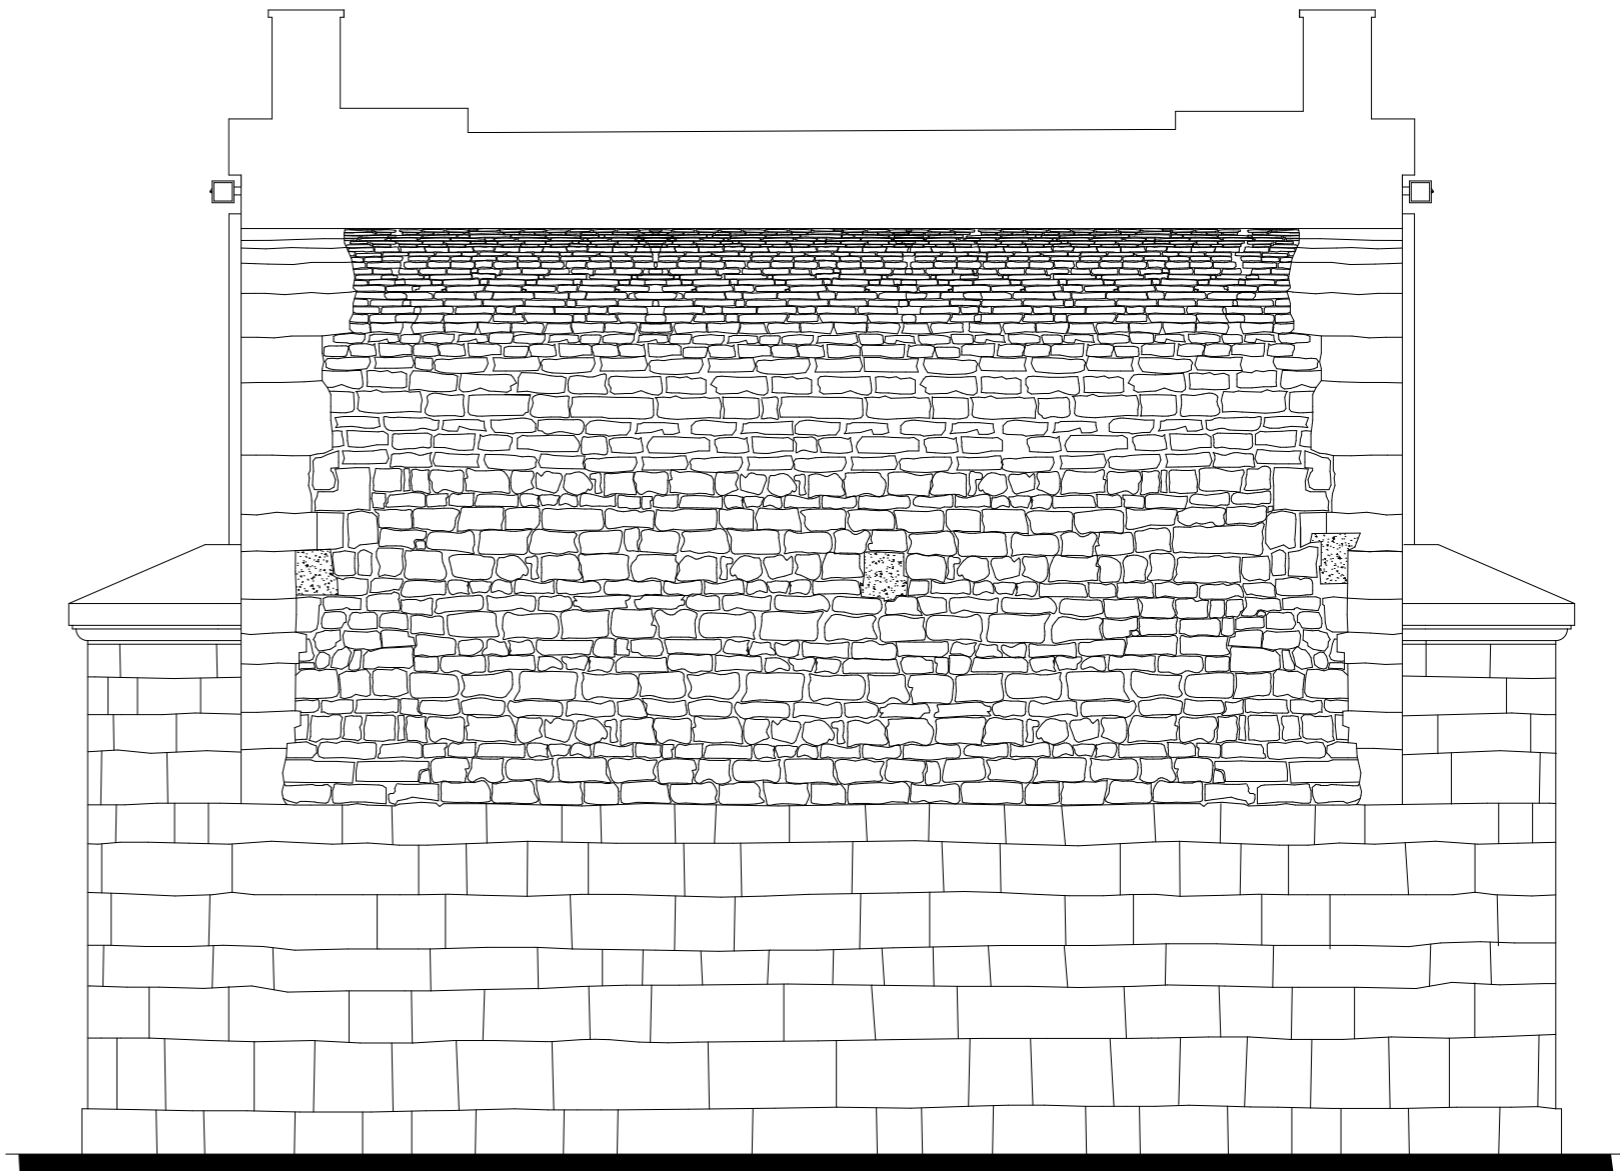

SEZIONE TRASVERSALE PARTICOLAREGGIATA

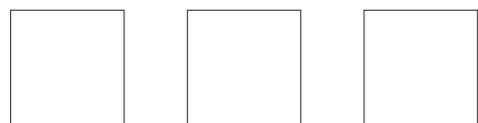

**RILIEVO DEL PONTE DI SANTA TERESA IN BITONTO (BA)** Dettagli rapp. 1:50